









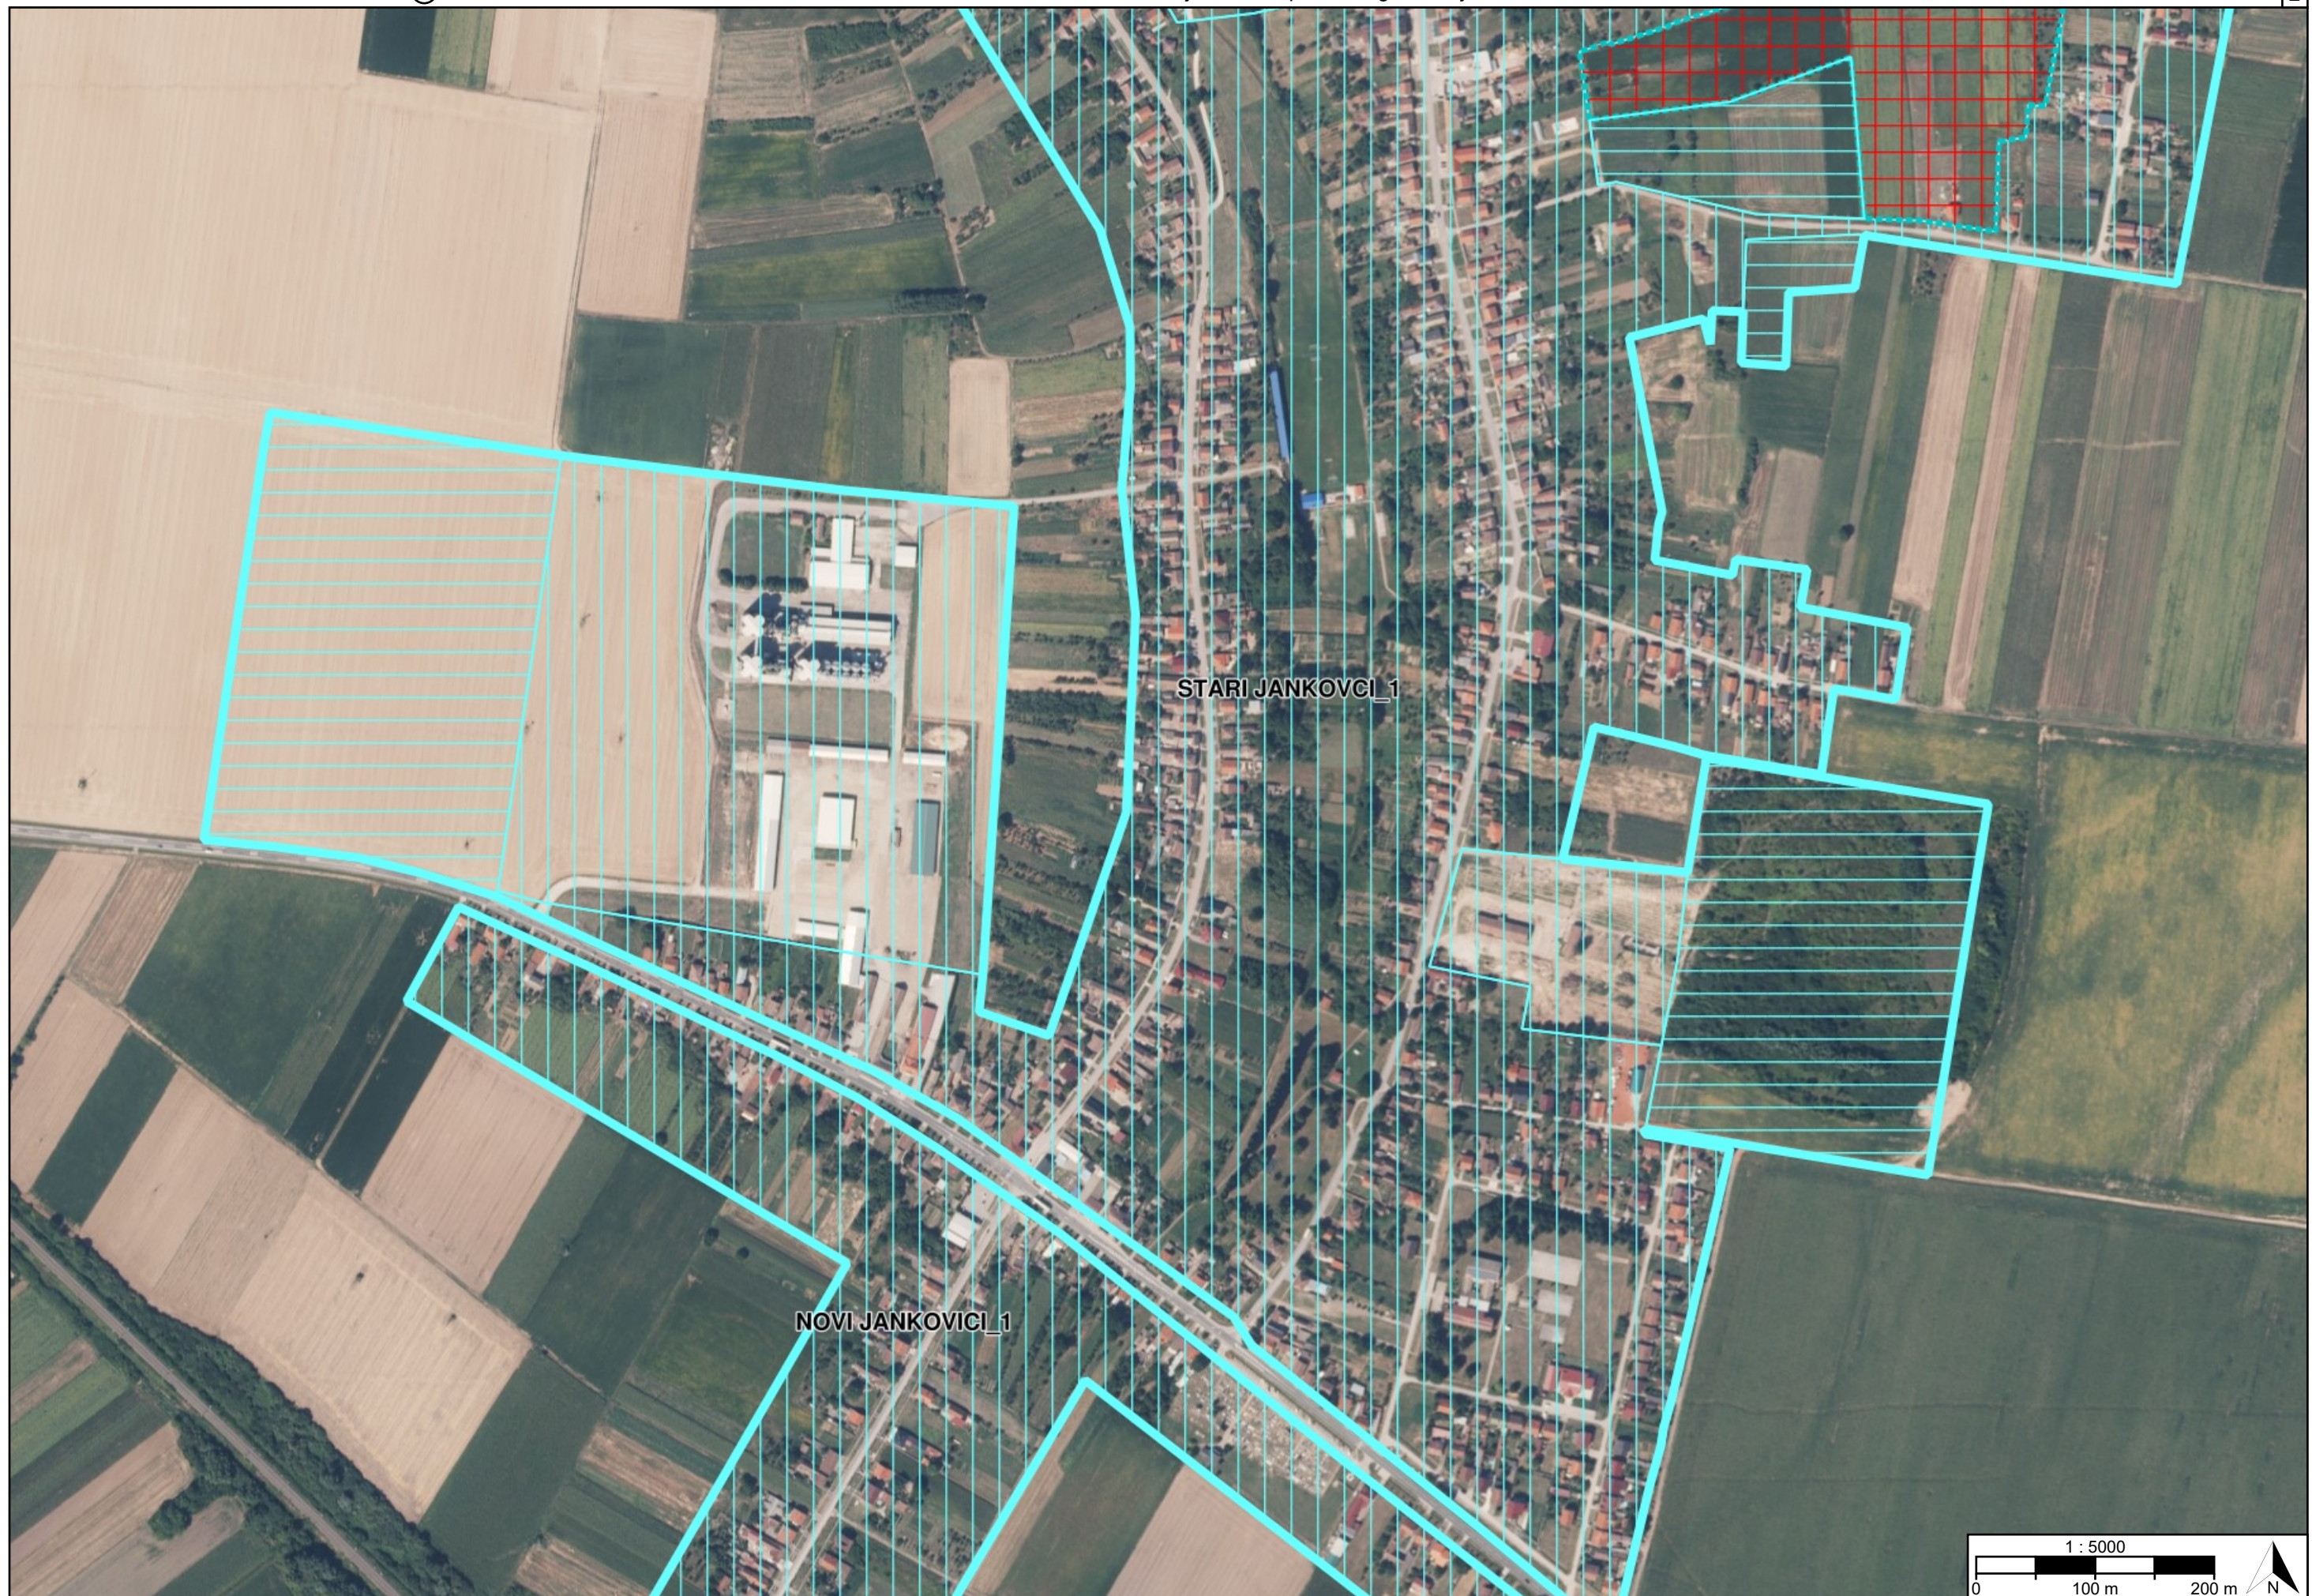

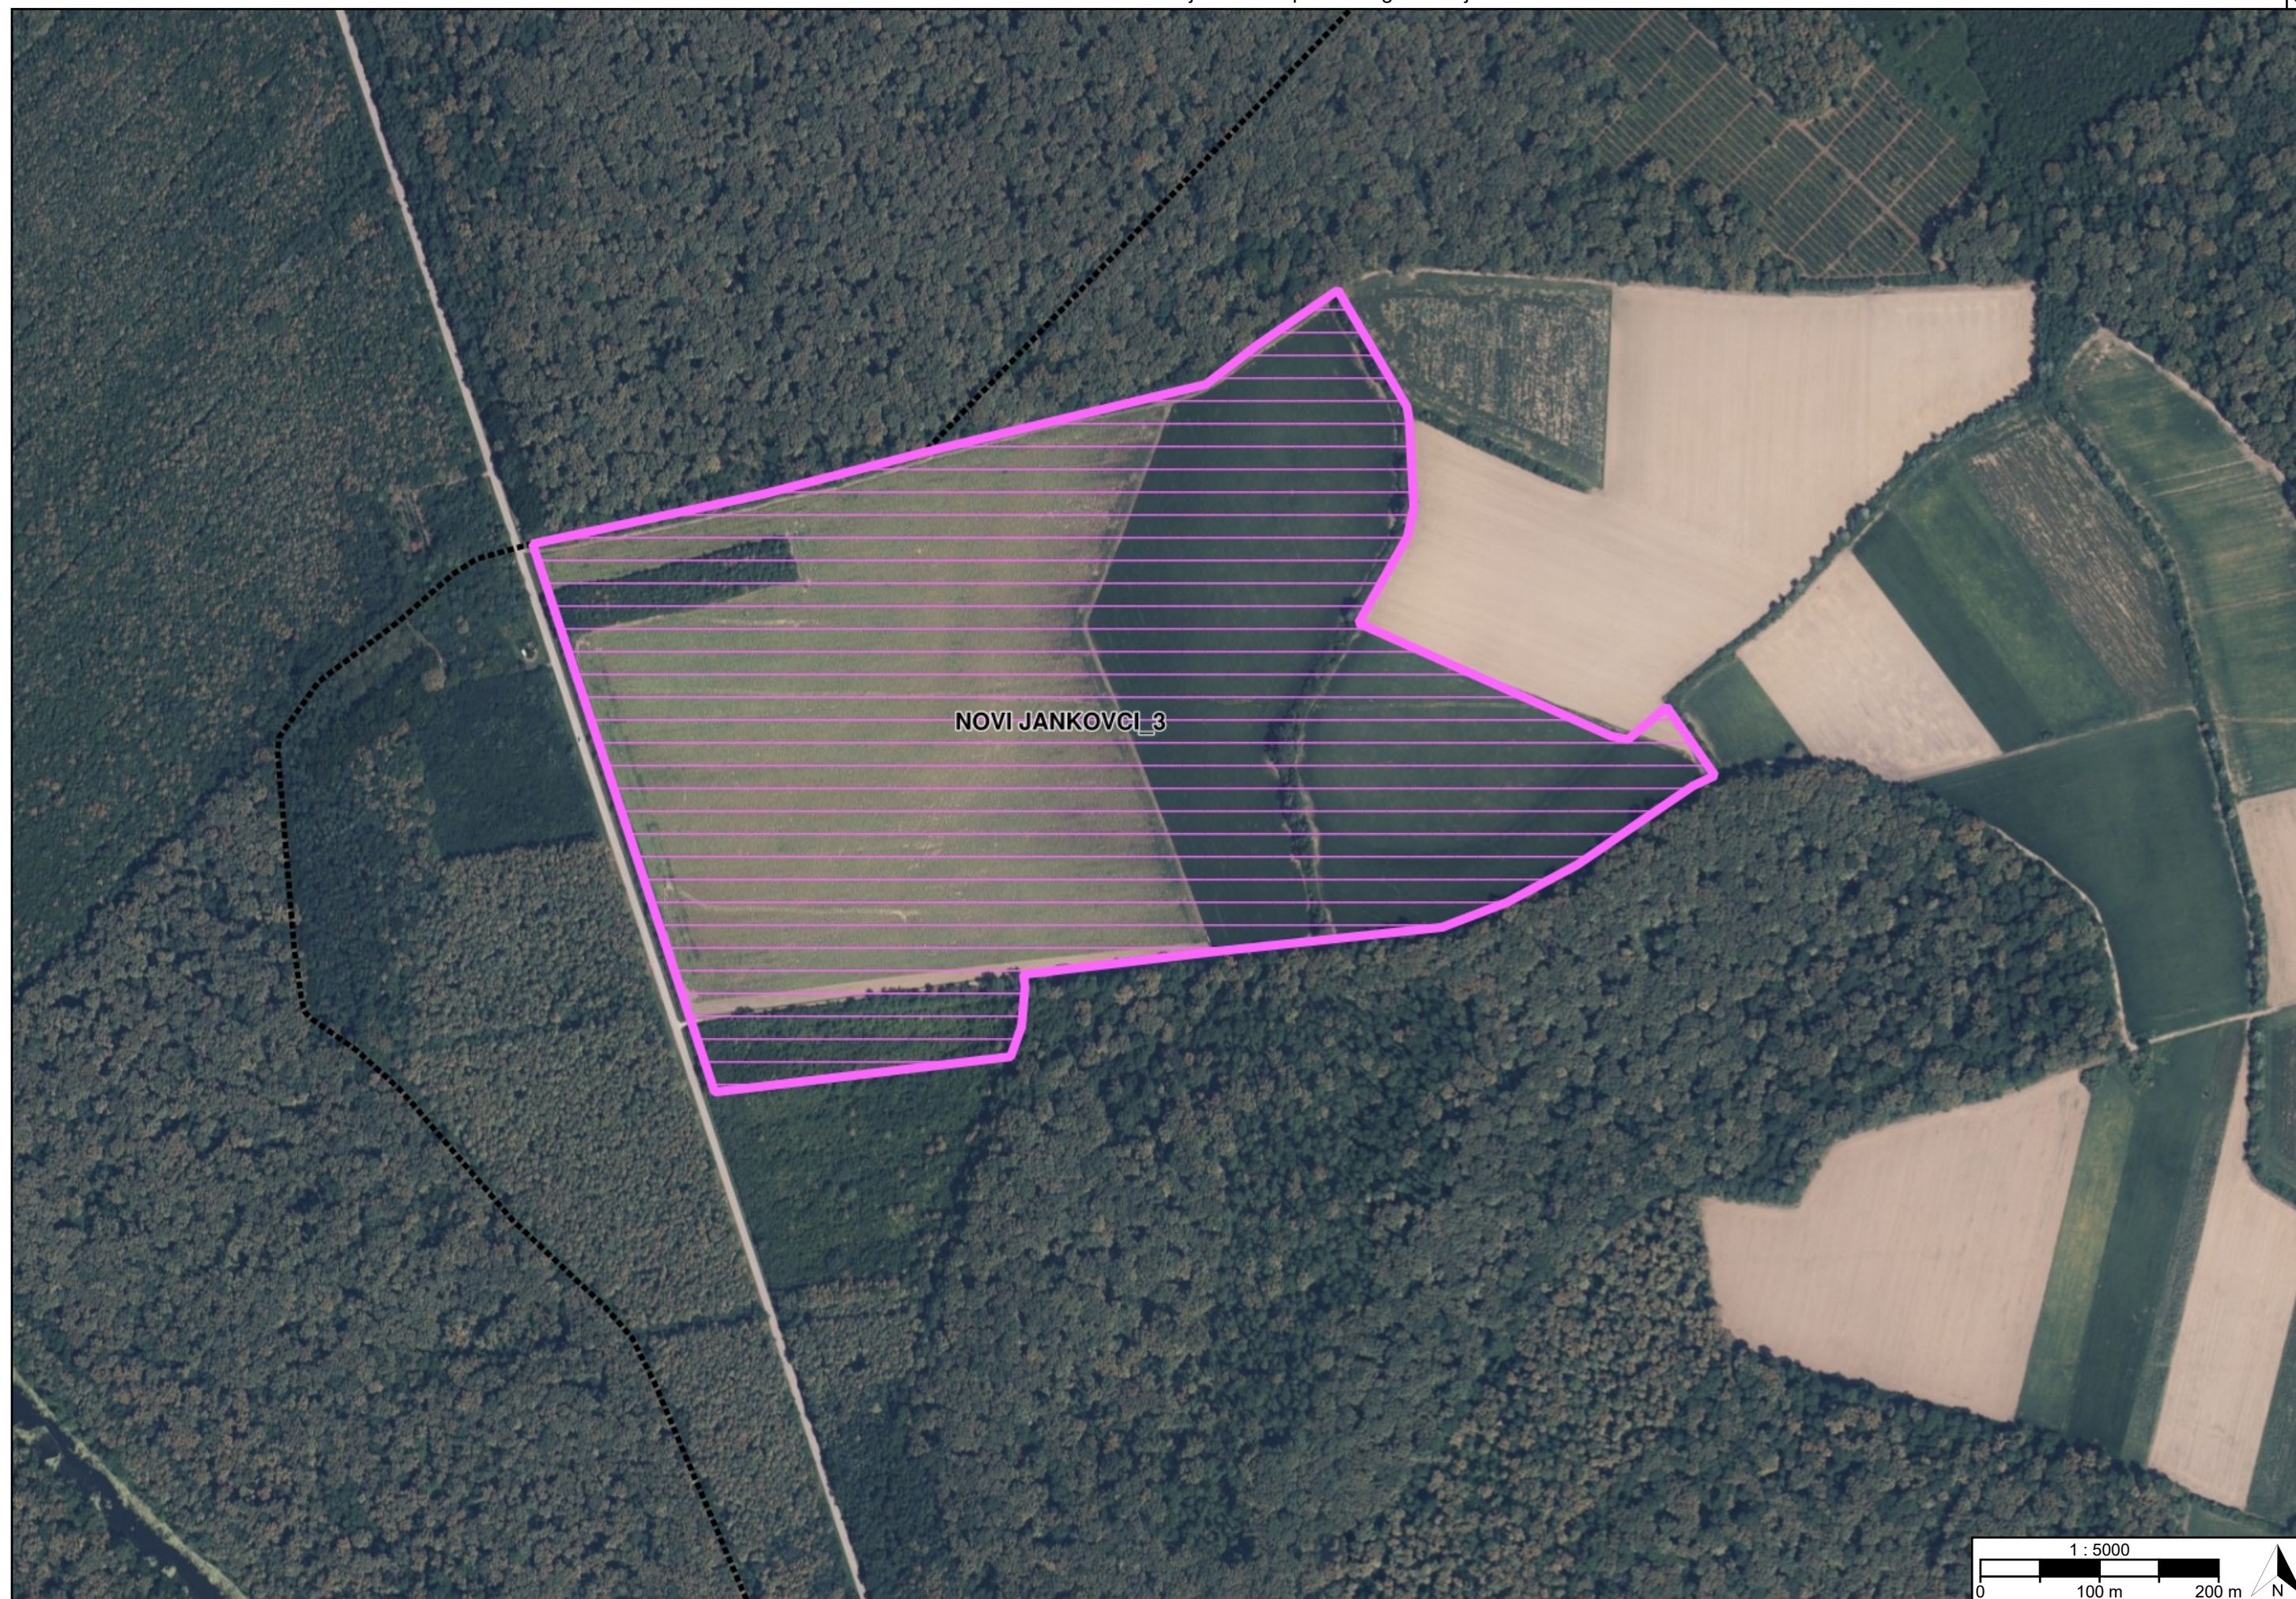





4

10



SRIJEMSKE LAZE_1

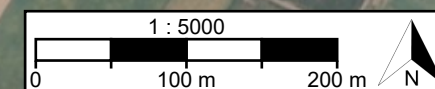

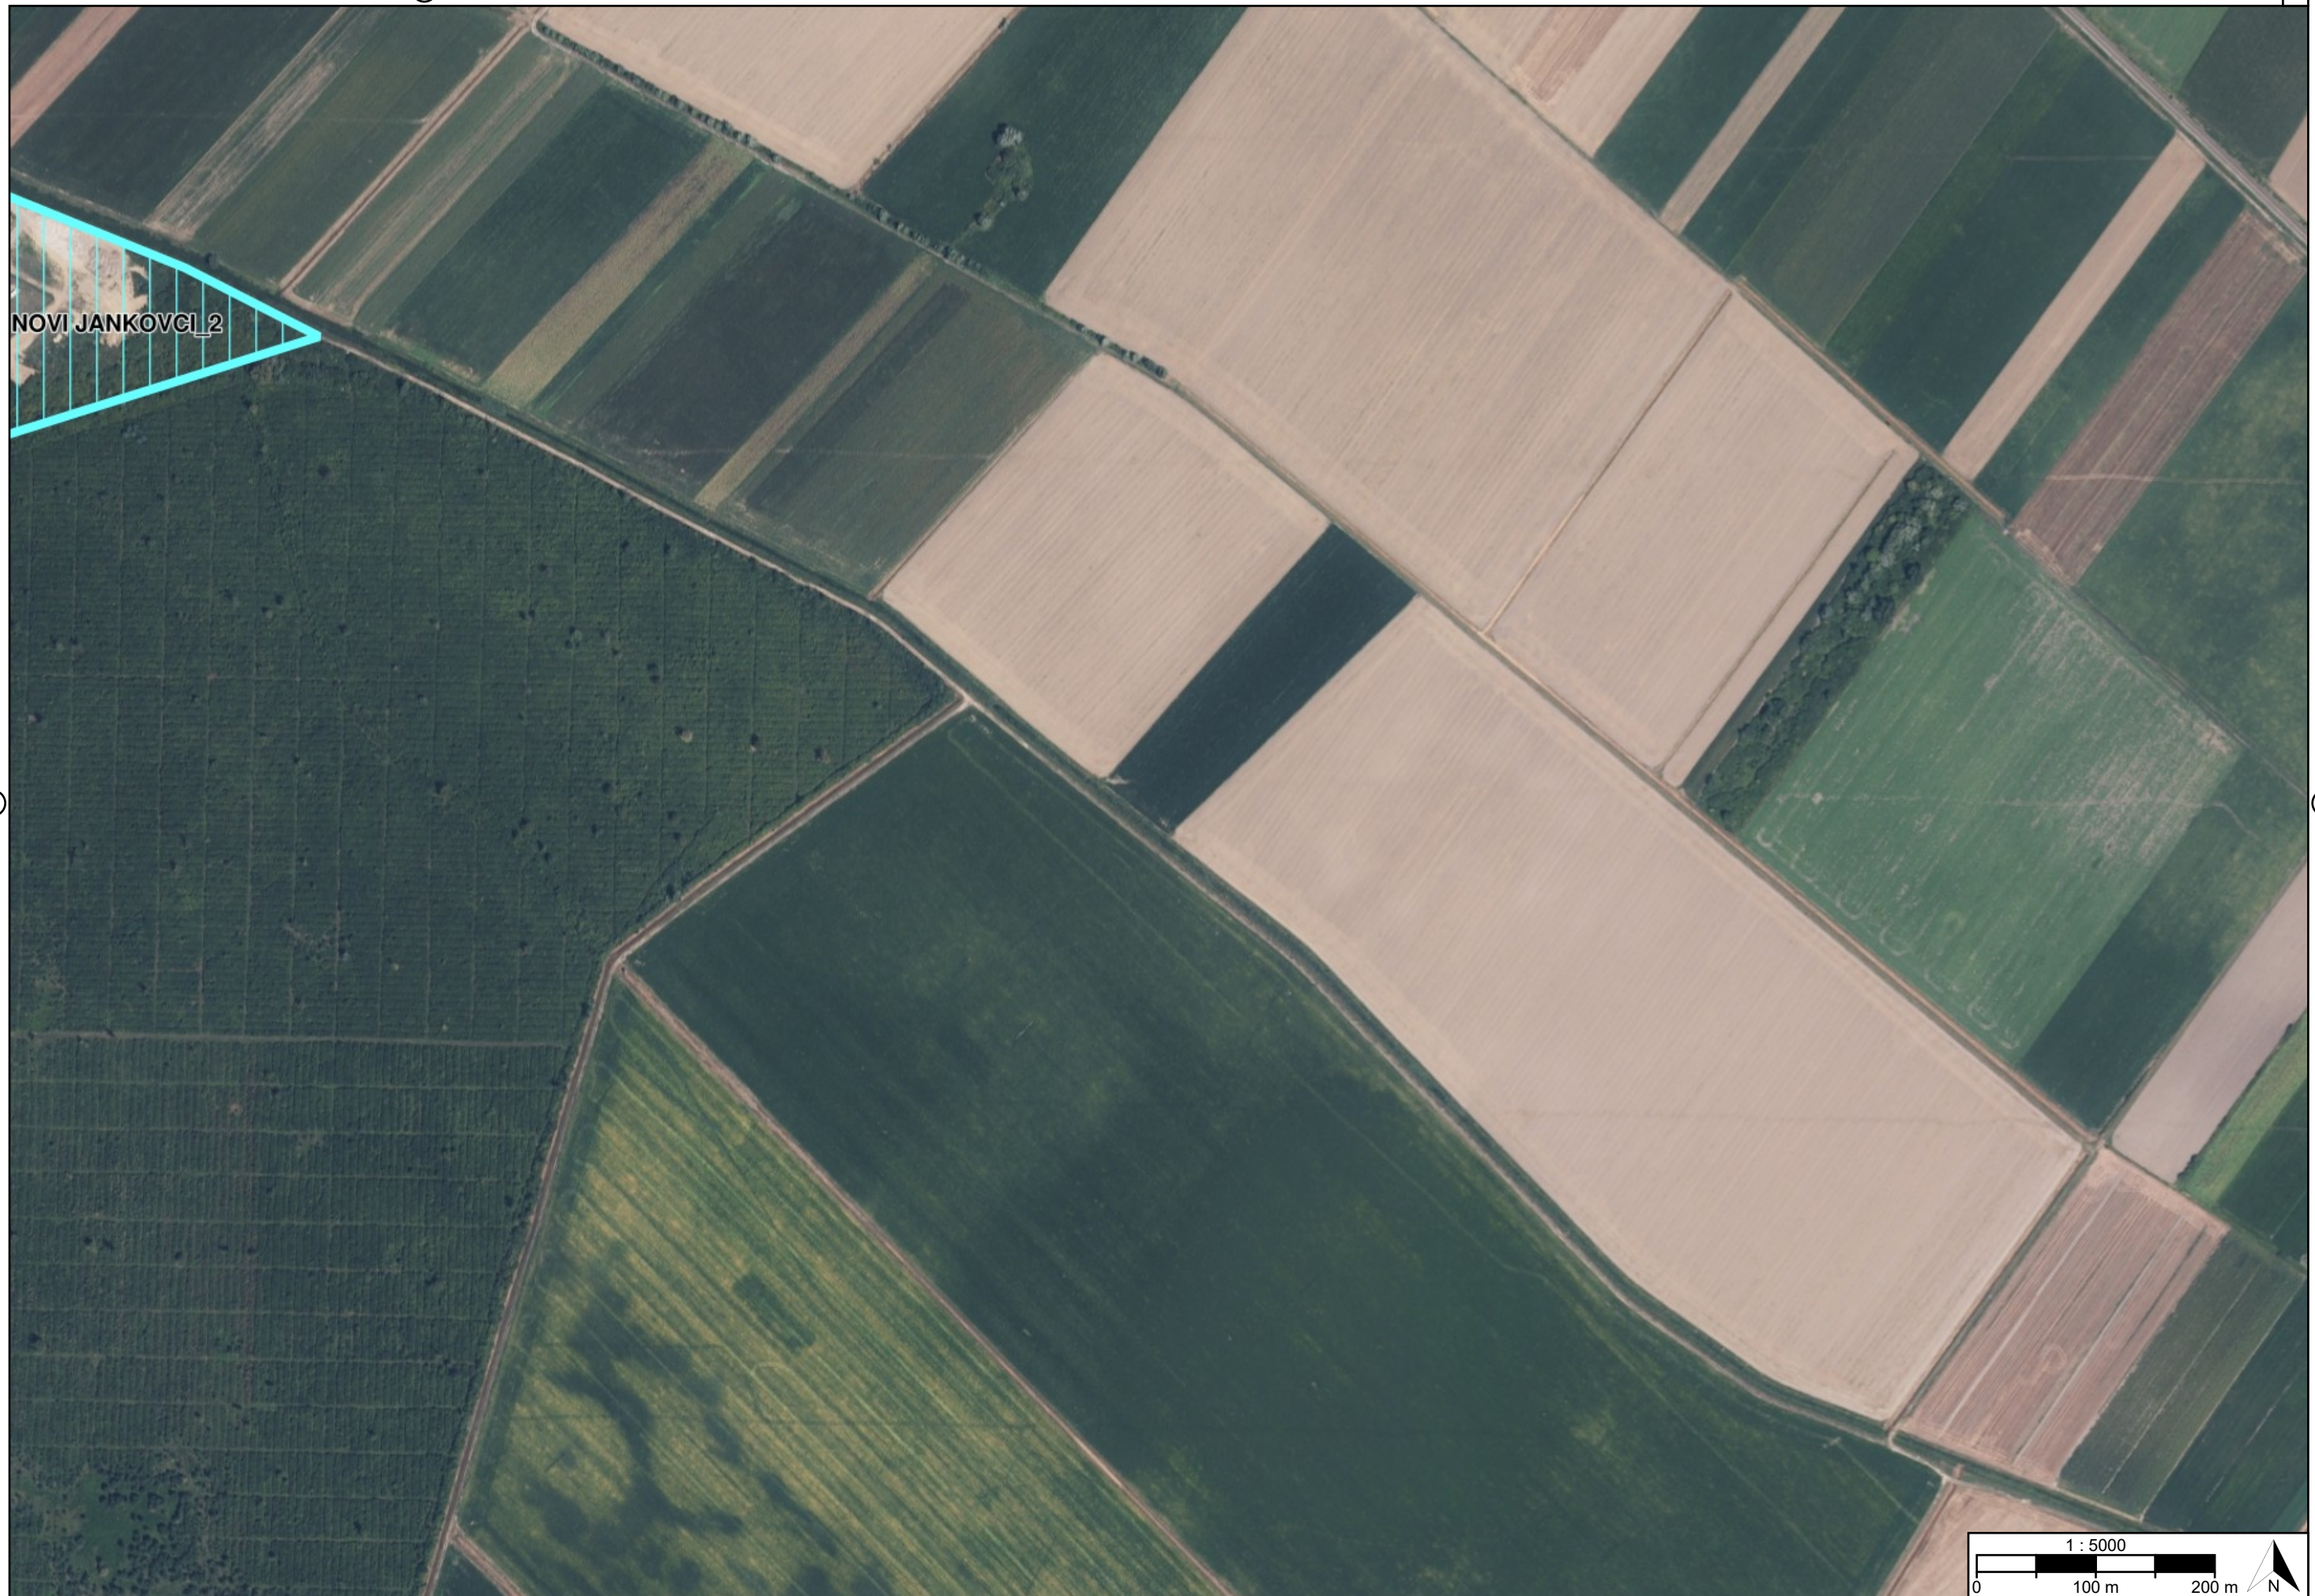




7


11






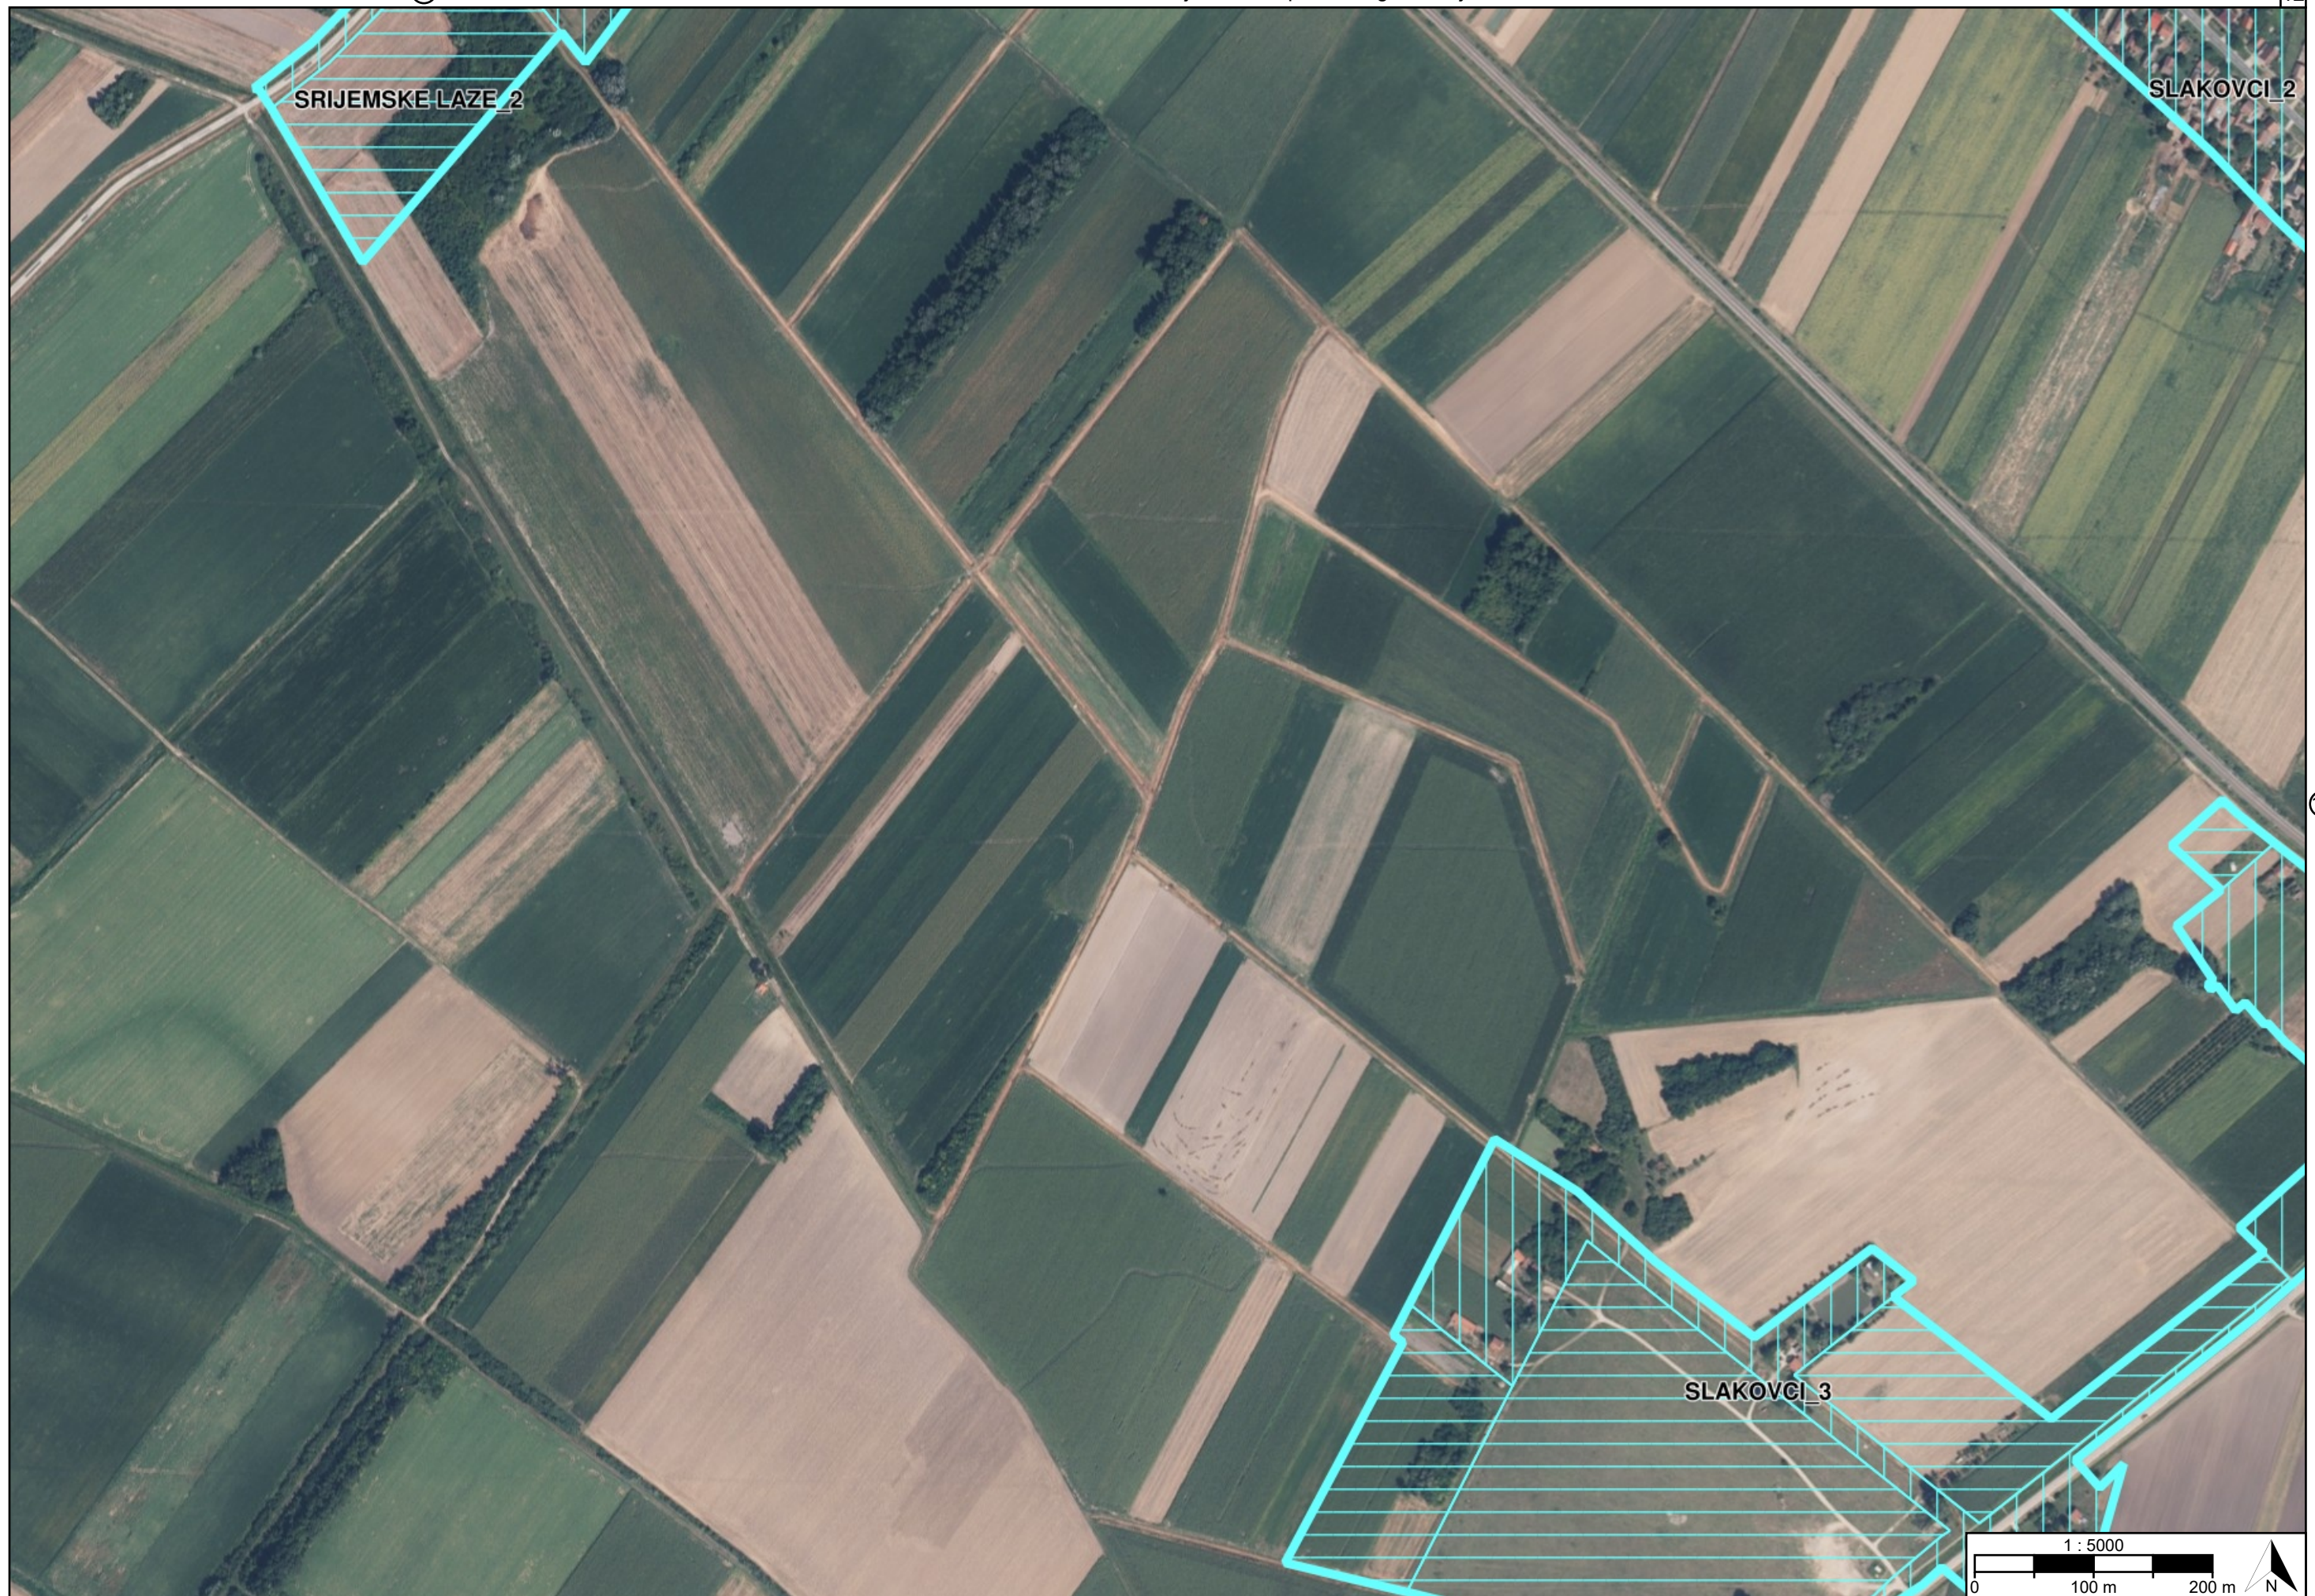



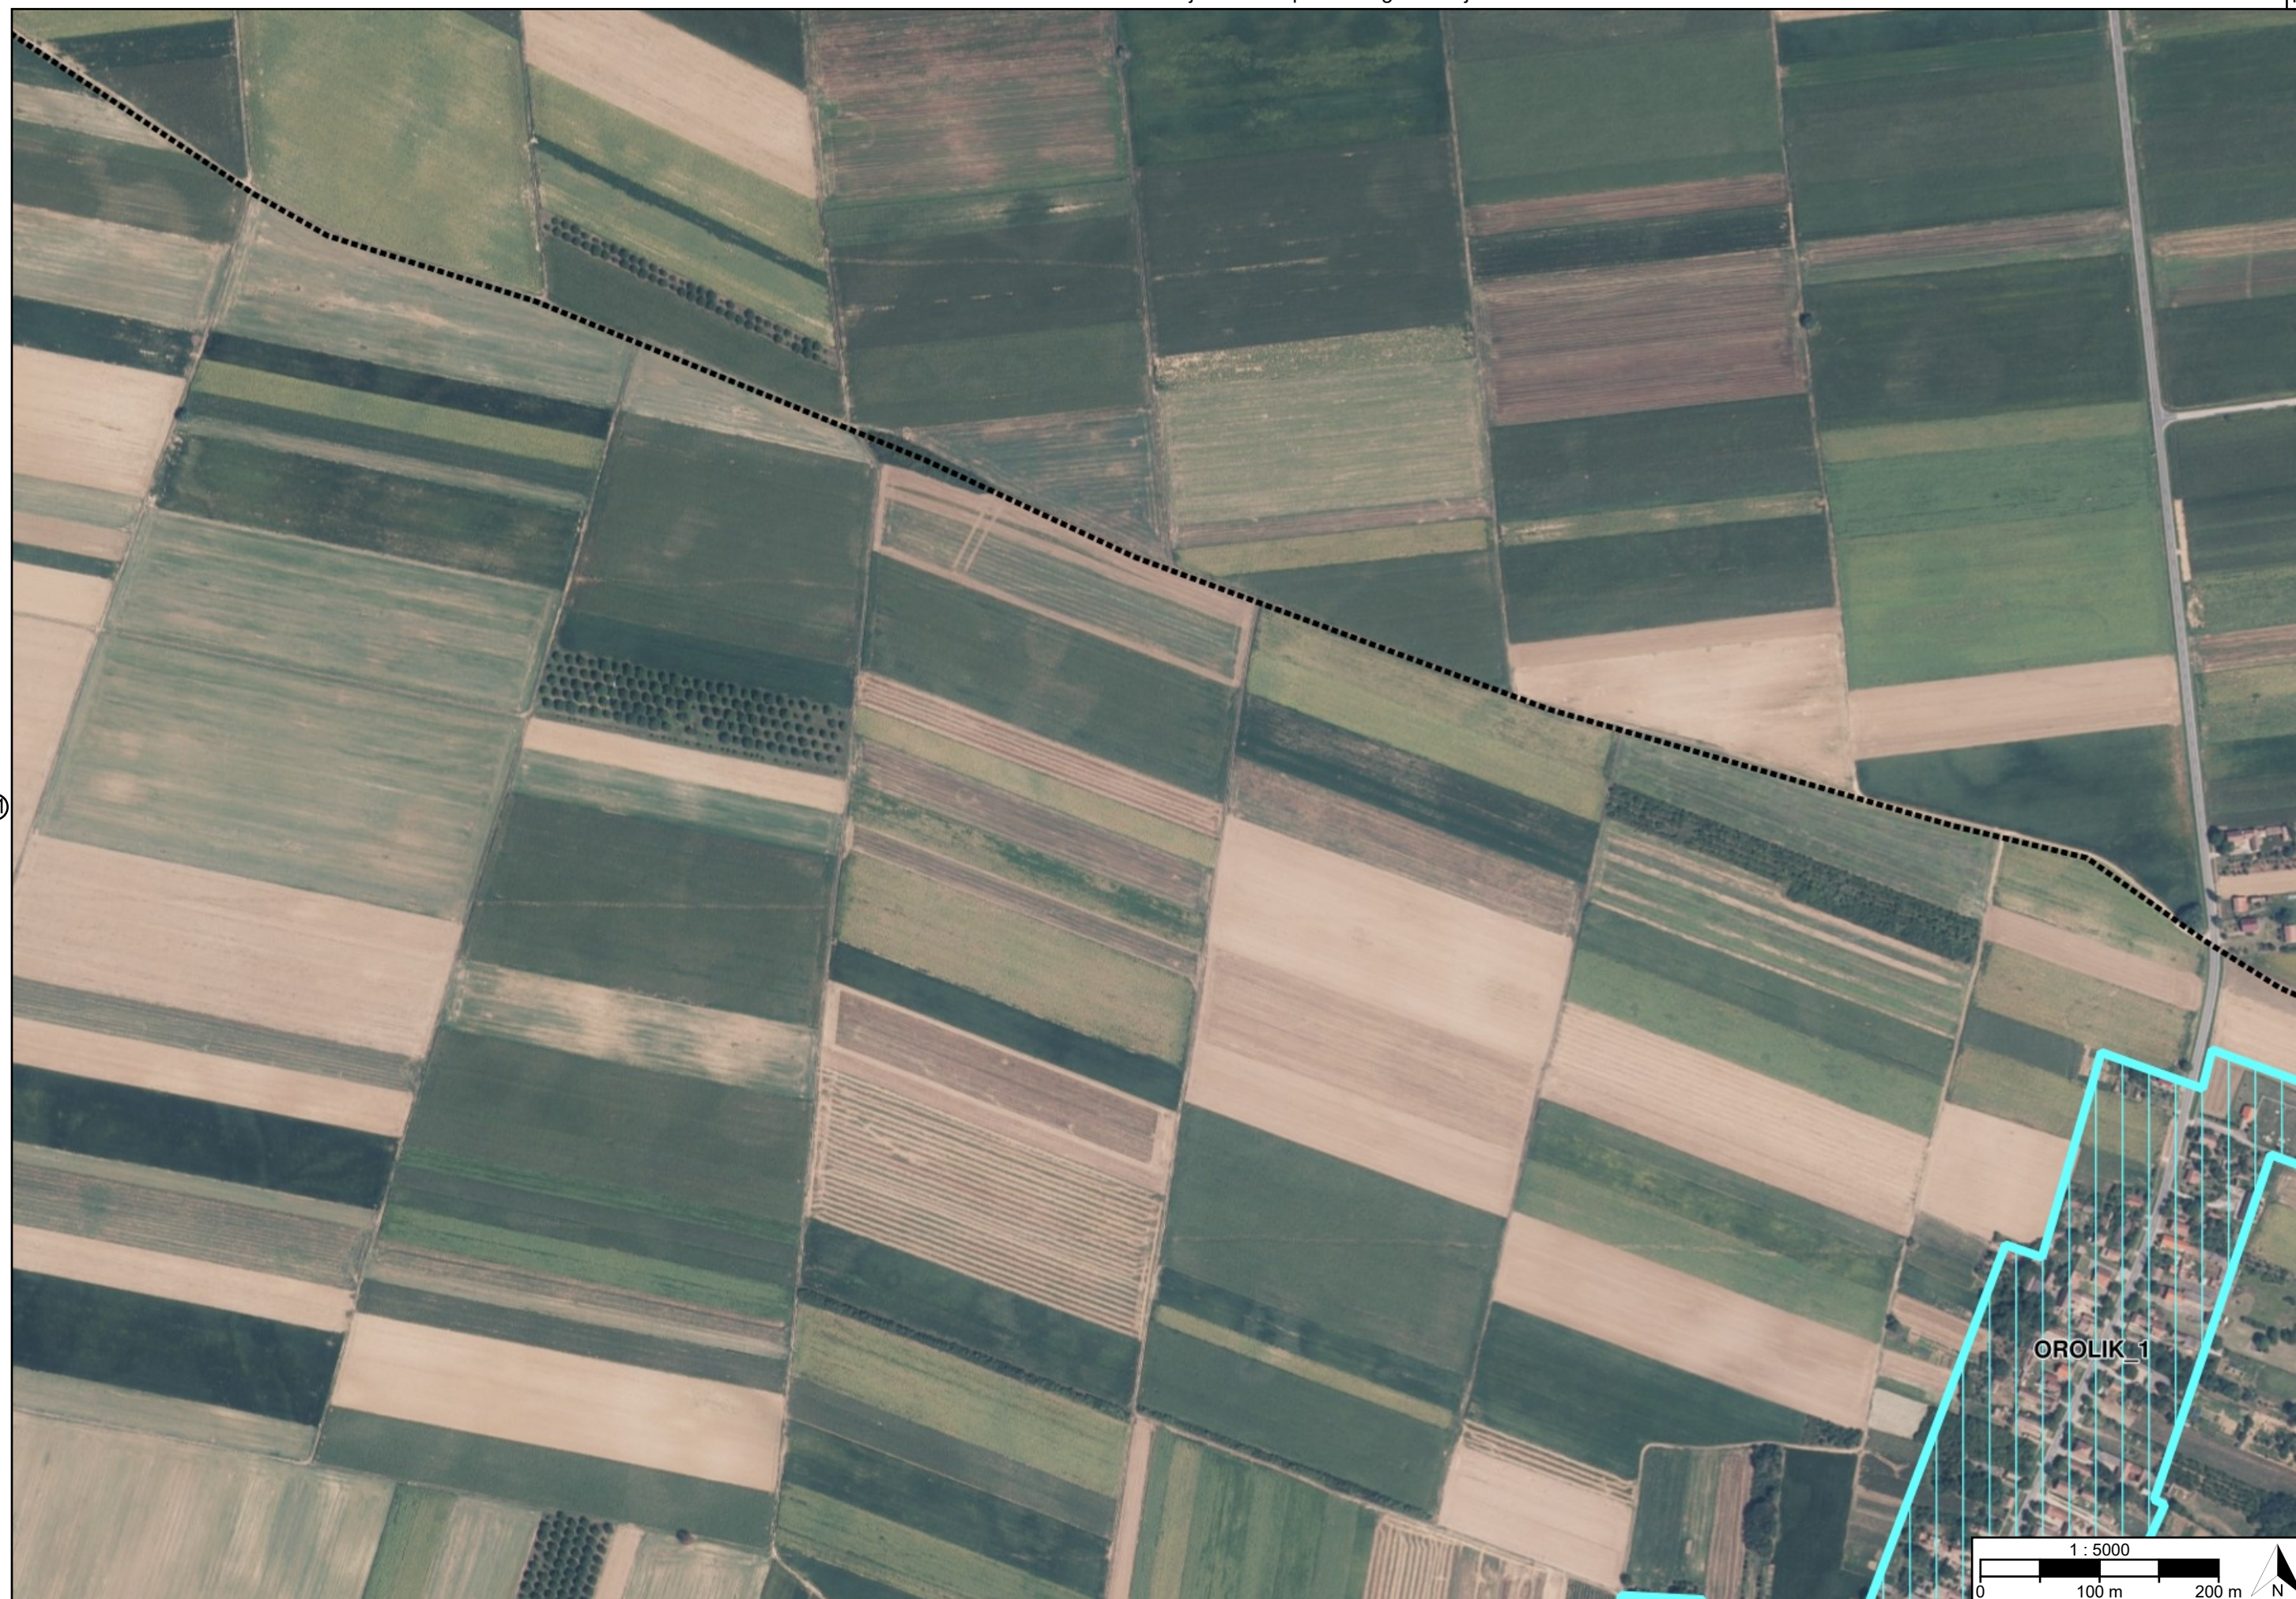



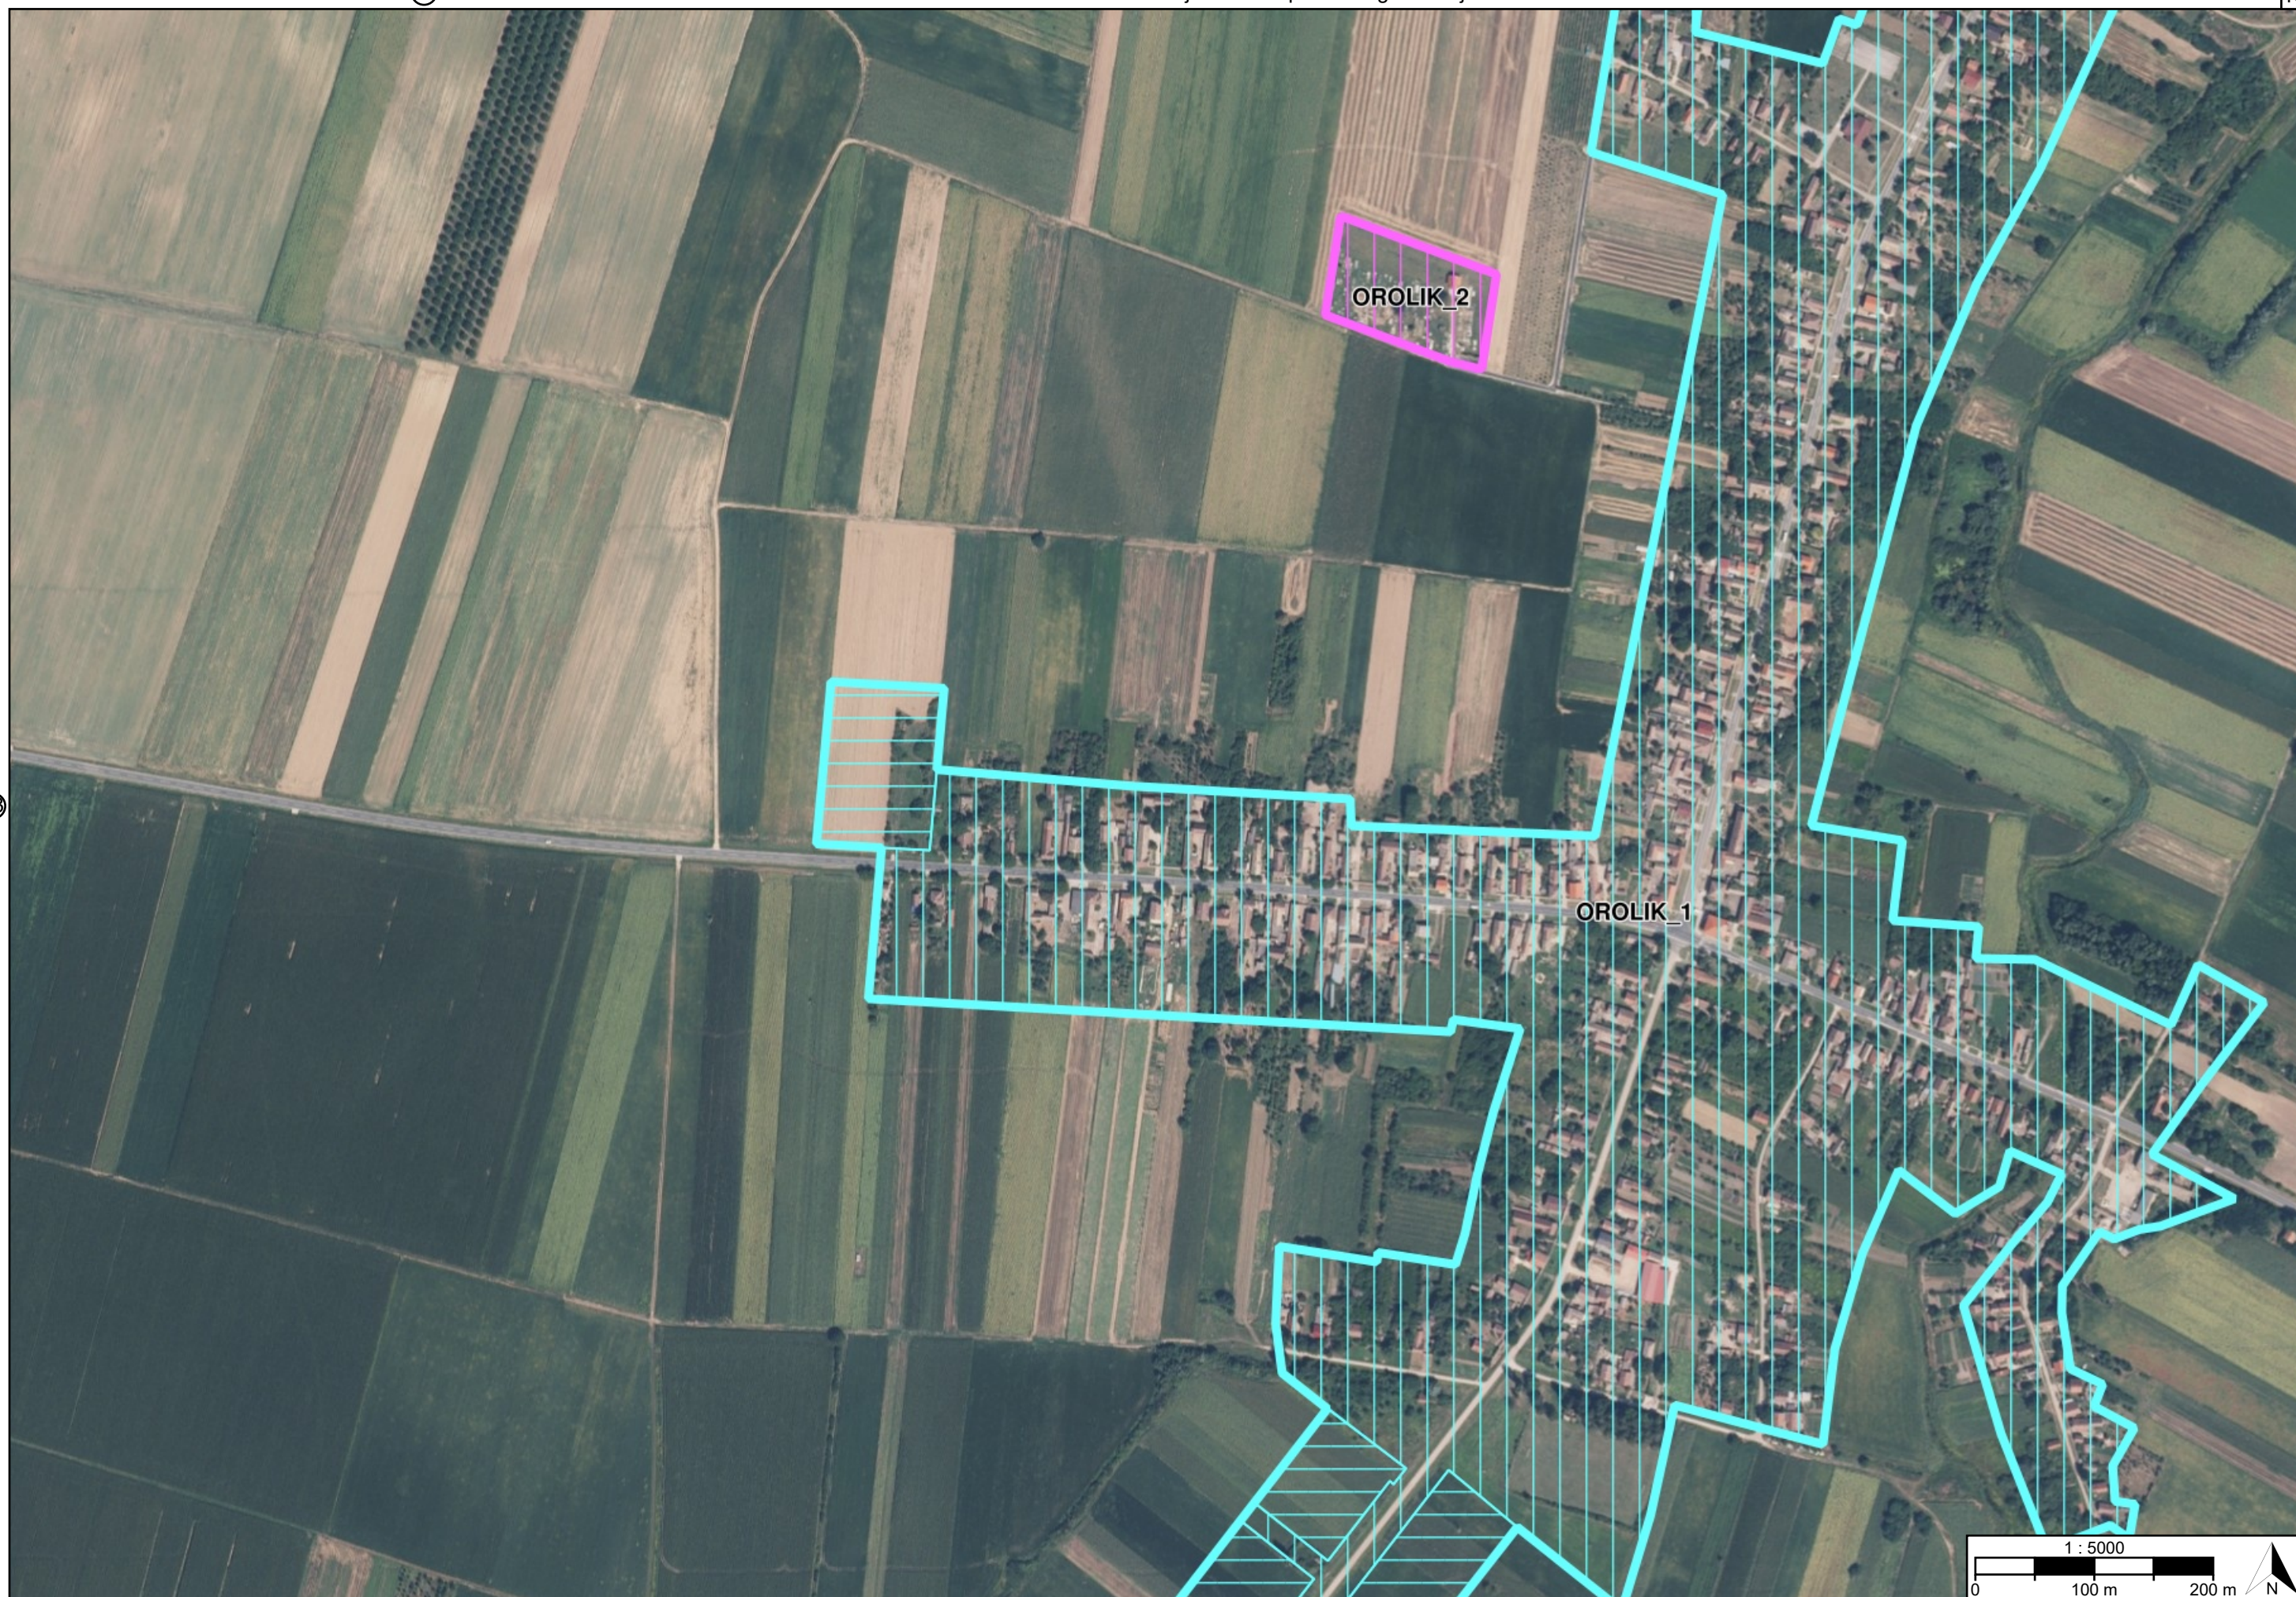

14

OROLIK_1





TUMAČ PLANSKOG ZNAKOVLJA

[OB-1-1] Obuhvat prostornog plana



[OB-1-1-3001] Obuhvat prostornog plana

[KN-2-1] Građevinska područja



[KN-2-1-3201] Izdvojeno
građevinsko područje
izvan naselja (GPIN)



[KN-2-1-3202] (GPIN)
Izgrađeno



[KN-2-1-3203] (GPIN)
Neizgrađeno



[KN-2-1-3301]
Građevinsko područje
naselja (GPN)



[KN-2-1-3302] (GPN)
Izgrađeno



[KN-2-1-3303] (GPN)
Neizgrađeno



[KN-2-1-3304] (GPN)
Neuređeno



[KN-2-1-3306] (GPN)
Posredna provedba -
izgrađeno

REPUBLIKA HRVATSKA VUKOVARSKO-SRIJEMSKA ŽUPANIJA, OPĆINA STARI JANKOVCI	
Naziv prostornog plana: Prostorni plan uređenja Općine Stari Jankovci	
Naziv kartografskog prikaza prostornog plana: 1.2. Građevinska područja	Mjerilo prikaza: 1:5000
Vrsta postupka: Postupak izrade i donošenja izmjene i dopune prostornog plana	
Faza izrade plana: Prijedlog prostornog plana za 2. ponovnu javnu raspravu	Oznaka revizije plana:
Odluka o izradi prostornog plana: Odluka o izradi izmjene i dopune Prostornog plana uređenja Općine Stari Jankovci (Službeni vjesnik Općine Stari Jankovci broj 5/24)	
Javna rasprava: Javna rasprava provođena je od 14.07.2025. do zaključno s danom 28.07.2025. Prva ponovna javna rasprava provođena je od 23.04.2026. do zaključno s danom 30.04.2026. Druga ponovna javna rasprava provodi se od 05.10.2026. do zaključno s danom 12.10.2026.	
Javni uvid: od 05.10.2026. godine do 12.10.2026. godine, na lokaciji: Općina Stari Jankovci, Dr. Franje Tuđmana 1, 32241 Stari Jankovci, 09:00 - 13:00	Javno izlaganje: dana 06.10.2026. godine, na lokaciji: Općina Stari Jankovci, Dr. Franje Tuđmana 1, 32241 Stari Jankovci, 12:00
Nositelj izrade prostornog plana: Vukovarsko-srijemska županija, Općina Stari Jankovci Jedinstveni upravni odjel	Odgovorna osoba nositelja izrade: PROČELNICA Dubravka Vrselja mag.admin.publ.
Tijelo koje donosi prostorni plan: Vukovarsko-srijemska županija, Općina Stari Jankovci Općinsko vijeće	Predsjednik tijela koje donosi prostorni plan: PREDSJEDNIK OPĆINSKOG VIJEĆA Boris Dragičević univ.bacc.ing.agr.
Stručni izrađivač prostornog plana: URBANISTIČKI INSTITUT HRVATSKE d.o.o. Zagreb, Ulica Frane Petrića 4 OIB: 52472680428	Odgovorna osoba stručnog izrađivača: ODGOVORNA OSOBA mr.sc. Ninoslav Dusper dipl.ing.arh.
	Odgovorni voditelj izrade: Tamara Mihinjač Pleše dipl.ing.arh.
Stručni tim: Tamara Mihinjač Pleše, Ninoslav Dusper, Ilma Begović	

REPUBLIKA HRVATSKA VUKOVARSKO-SRIJEMSKA ŽUPANIJA, OPĆINA STARI JANKOVCI	
Naziv prostornog plana: Prostorni plan uređenja Općine Stari Jankovci	
Naziv kartografskog prikaza prostornog plana: 1.2. Građevinska područja	Mjerilo prikaza: 1:5000
Vrsta postupka: Postupak izrade i donošenja izmjene i dopune prostornog plana	
Faza izrade plana: Prijedlog prostornog plana za 2. ponovnu javnu raspravu	Oznaka revizije plana:
Prostor za digitalni potpis	
Odgovorna osoba nositelja izrade: PROČELNICA Dubravka Vrselja mag.admin.publ.	DUBRAVKA VRSELJA Elektronički potpisano: 17.09.2026T12:34:16 (UTC:2026-09-17T10:34:16Z) Provjera: https://epotpis.rdd.hr/provjera Broj zapisa: cf2d2f43-cf4a-444d-a8b7-0a3875c7f4d5 
Odgovorna osoba stručnog izrađivača: ODGOVORNA OSOBA mr.sc. Ninoslav Dusper dipl.ing.arh.	NINOSLAV DUSPER Elektronički potpisano: 17.09.2026T13:57:46 (UTC:2026-09-17T11:57:46Z) Provjera: https://epotpis.rdd.hr/provjera Broj zapisa: a10d3bd8-fd99-475e-a889-833426f040e6 
Odgovorni voditelj izrade: Tamara Mihinjač Pleše dipl.ing.arh.	TAMARA MIHINJAČ PLEŠE Elektronički potpisano: 17.09.2026T13:48:07 (UTC:2026-09-17T11:48:07Z) Provjera: https://epotpis.rdd.hr/provjera Broj zapisa: a9b67b34-57c6-4089-9ed6-503d8aefb8ec 